

EDIFICI D'HABITATGES UNIFAMILIARS EN FILERA


ILLA "K" DEL SECTOR "EL CELRE". T.M. DE QUART (GIRONA)

SITUACIÓ:


ILLA "K"

HABITATGE:


K15

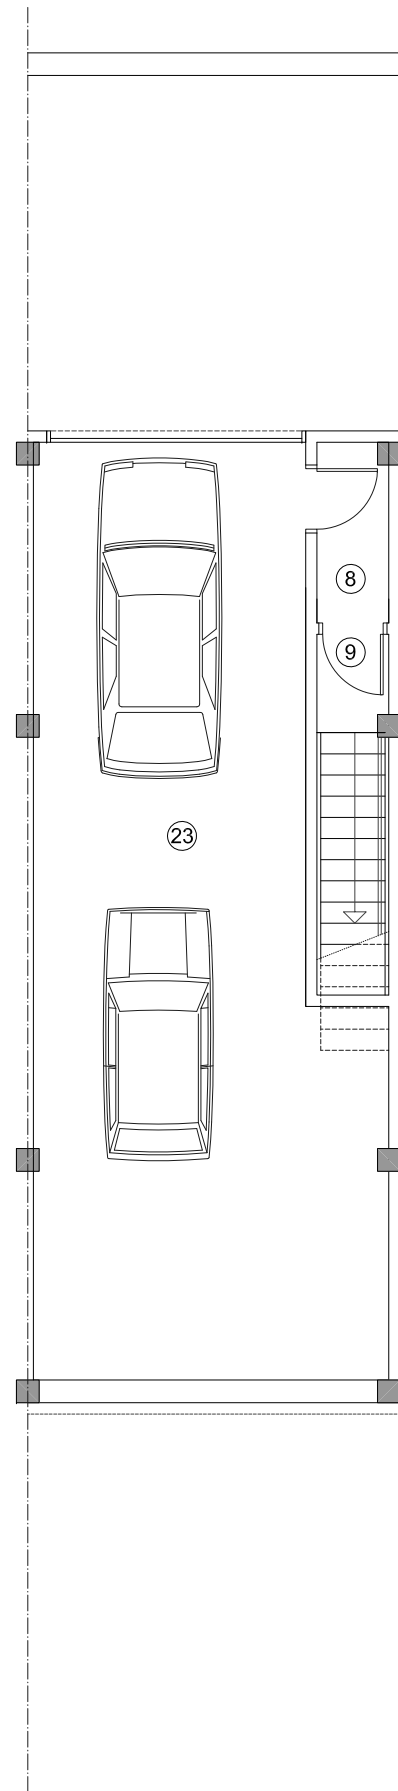


PLANTA SOTERRANI

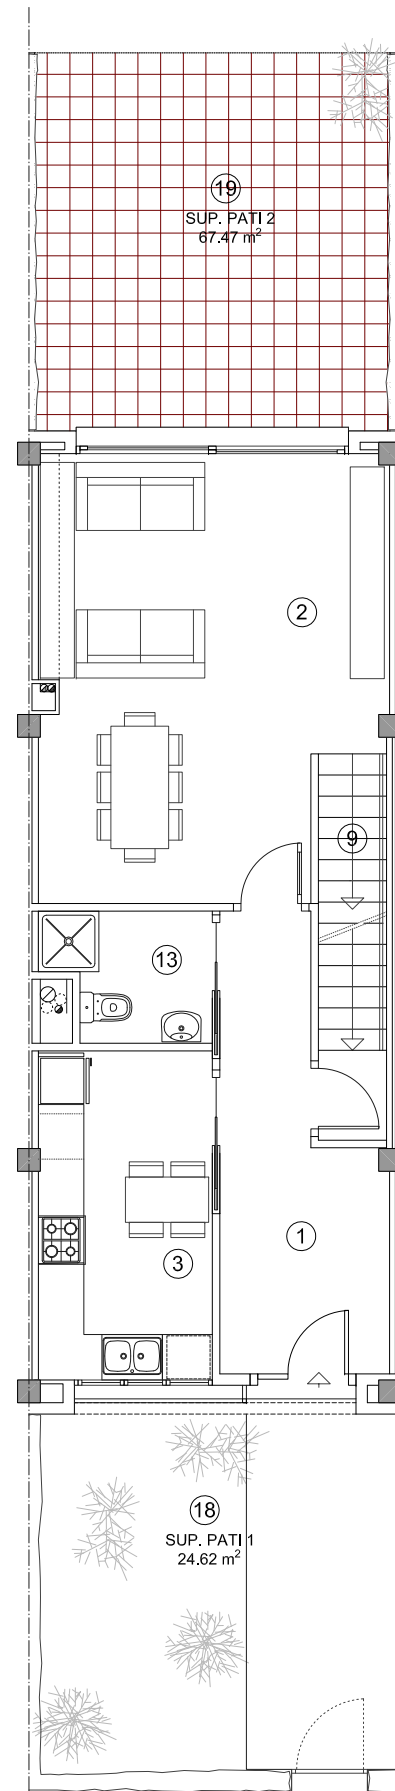

PLANTA BAIXA

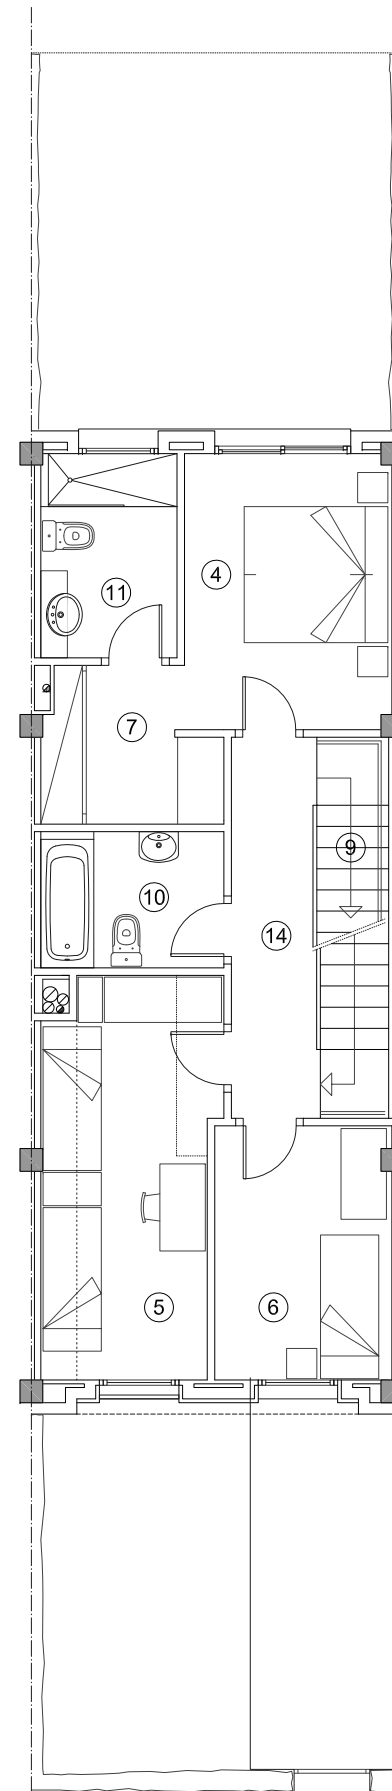

PLANTA PRIMERA

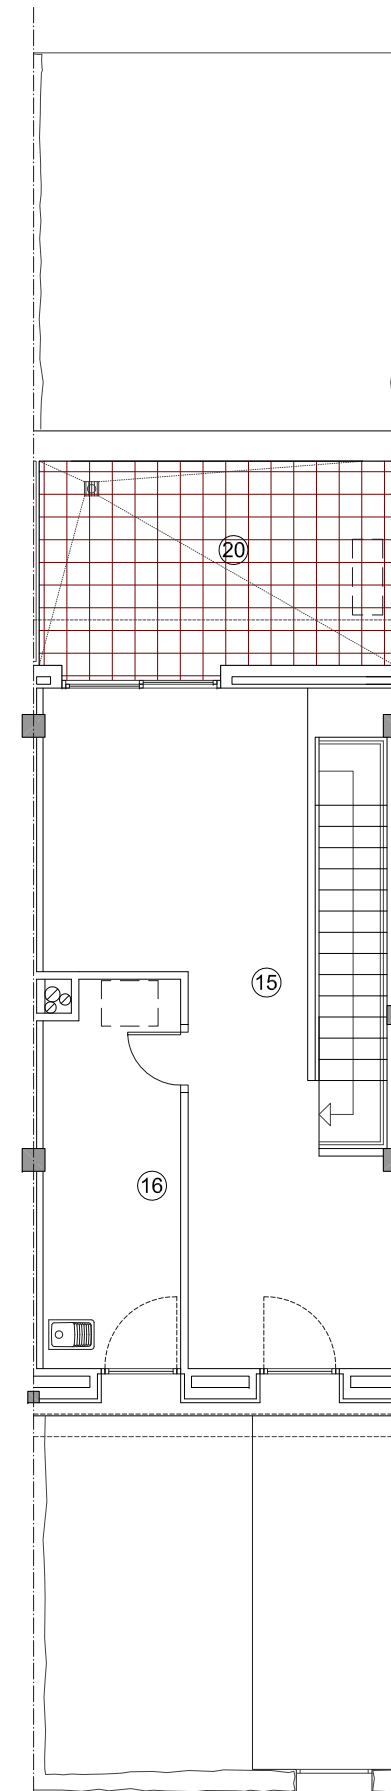

PLANTA GOLFES

SUP. ÚTILS HABITATGES Tipus 2.3					
COD.	DENOMINACIÓ	CLAS.	SUP. m2.	ALCADA PROMIG. MIN.	ILLUM. m2. MIN.
1	REBEDOR	-	10,42	2,10	-
2	MENJADOR-ESTAR	S	25,36	2,50	3,45
3	CUINA	C	10,00	2,50	1,53
4	HABITACIÓ 1	H	10,02	2,50	1,27
5	HABITACIÓ 2	H	11,90	2,50	1,39
6	HABITACIÓ 3	H	7,88	2,50	1,02
7	VESTIDOR	-	4,45	-	-
8	VESTIBUL	-	2,12	-	-
9	ESCALA PS+PB+P	-	14,52	2,10	-
10	BANY 1	B	4,36	2,10	SHUNT
11	BANY 2	B	4,86	2,10	SHUNT
12	BANY 3	B	-	-	-
13	ASEO 1	B	3,50	2,10	SHUNT
14	DISTRIBUIDOR	-	5,69	2,10	-
15	ESTUDI	-	25,28	-	-
16	SAFAREIG	-	9,11	-	-
SUP. ÚTIL INTERIOR			149,47		
17	PORXO	-	-	-	-
18	PATI 1	-	-	-	-
19	PATI 2	-	-	-	-
20	TERRASSA	-	12,69	-	-
21	BALCÓ	-	-	-	-
22	-	-	-	-	-
SUP. ÚTIL EXTERIOR			12,69		
SUP. ÚTIL HABITATGE			162,16		
23	GARATGE	-	49,07		
SUP. ÚTIL GARATGE			49,07		

SUPERFÍCIES CONSTRUÏDES HABITATGES Tipus 2.3				
	HABITATGE	PORXO	GARATGE	TOTAL PLANTA
PL. SOT.	9,96 m2	-	53,32 m2	63,28 m2
PL. BAIXA	64,03 m2	-	-	64,03 m2
PL. PIS 1r.	64,03 m2	-	-	64,03 m2
PL. GOLFES	48,02 m2	-	-	48,02 m2
TOTALS	186,04 m2	-	53,32 m2	239,36 m2

